



# ЛЕНЖИЛСТРОЙ


КВАРТИРЫ ИЗ ПЕРВЫХ РУК

ЗАКАЗЧИК      ЗАСТРОЙЩИК      ИНВЕТОР

## ПЛАНИРОВКИ 2х комнатных квартир



23-25 этажный полностью кирпичный комплекс на пересечении улицы Есенина и Северного проспекта

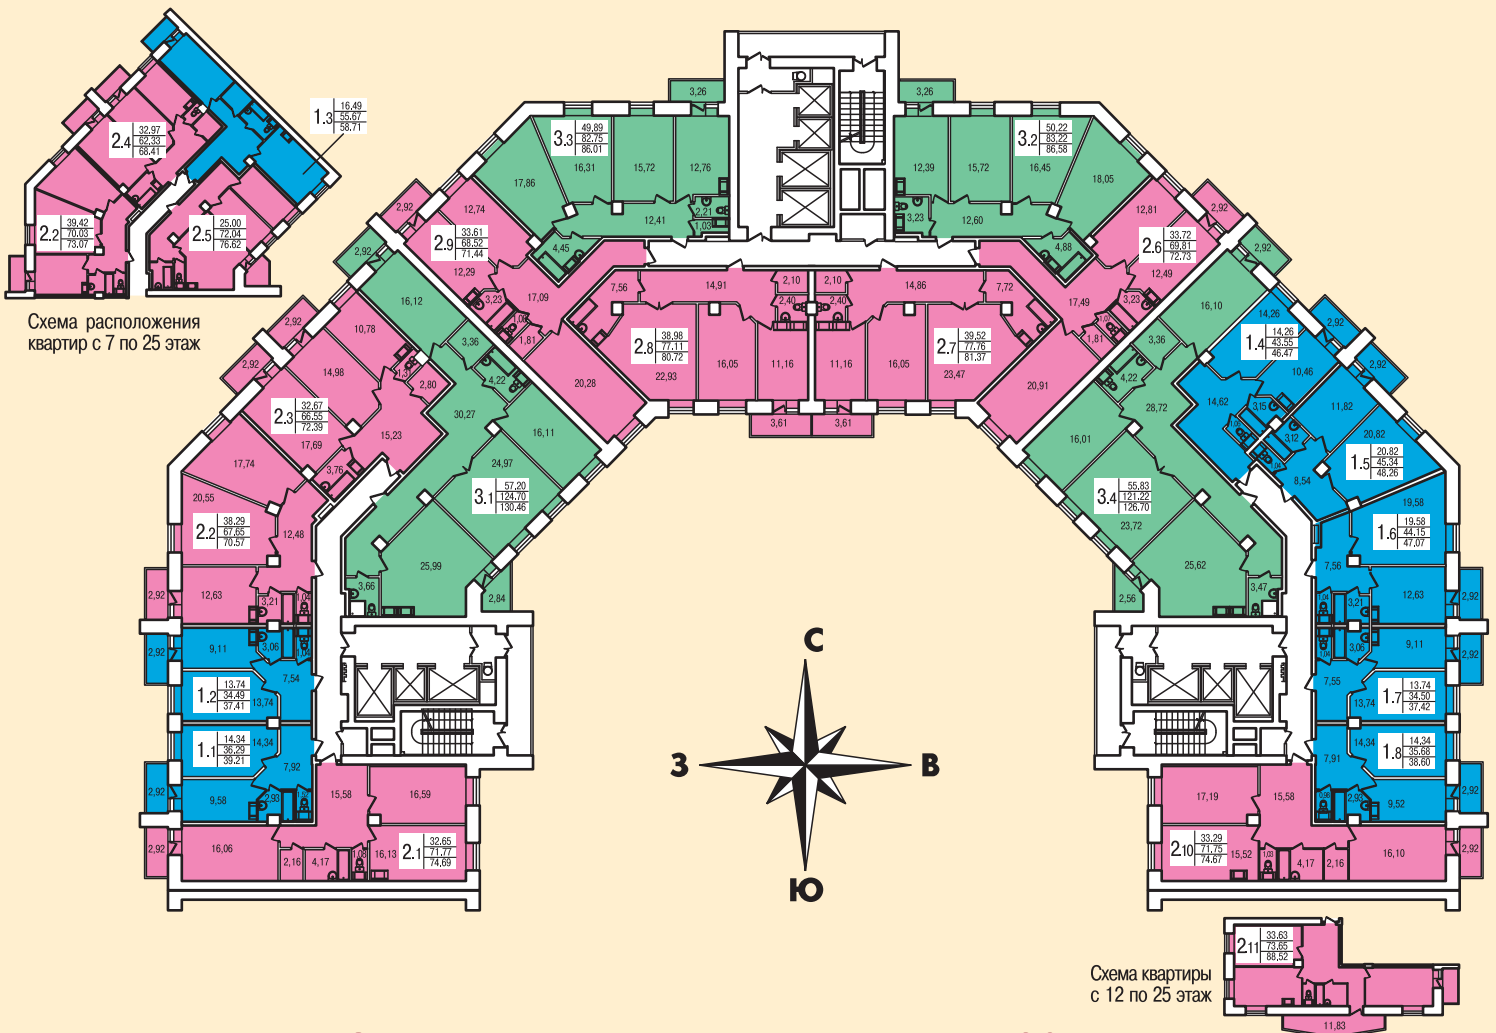

Окончание строительства II кв. 2011 г.