



ЗАКАЗЧИК
ЗАСТРОЙЩИК
ИНВЕТОР

ЛЕНЖИЛСТРОЙ



планировки
2-х комнатных
квартир

23-25 этажный полностью
кирпичный комплекс на
пересечении улицы
Есенина и Северного
проспекта

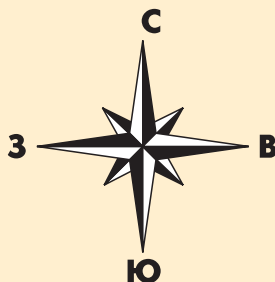
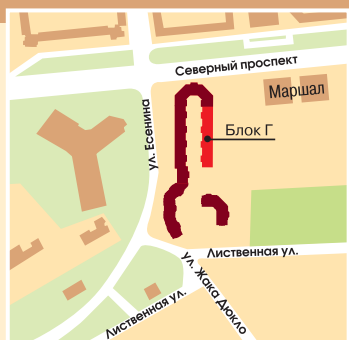


Схема расположения
квартир с 11 по 16 этаж

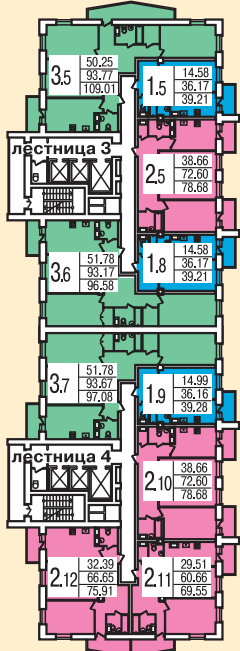


Схема расположения
квартир с 17 по 22 этаж

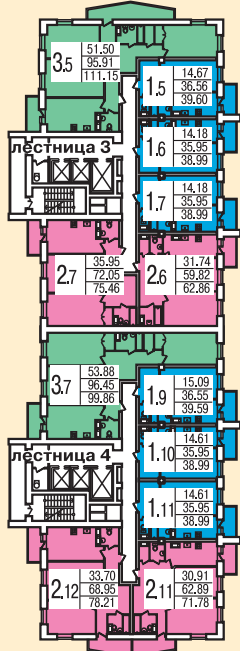


Схема расположения
квартир с 23 по 25 этаж


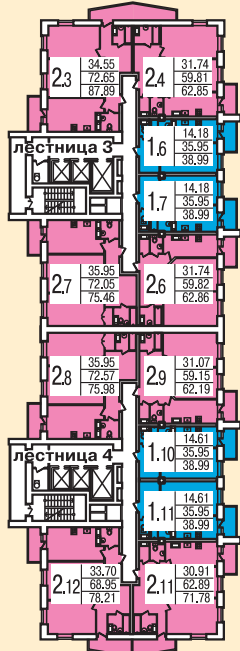


Схема расположения
квартир с 4 по 10 этаж

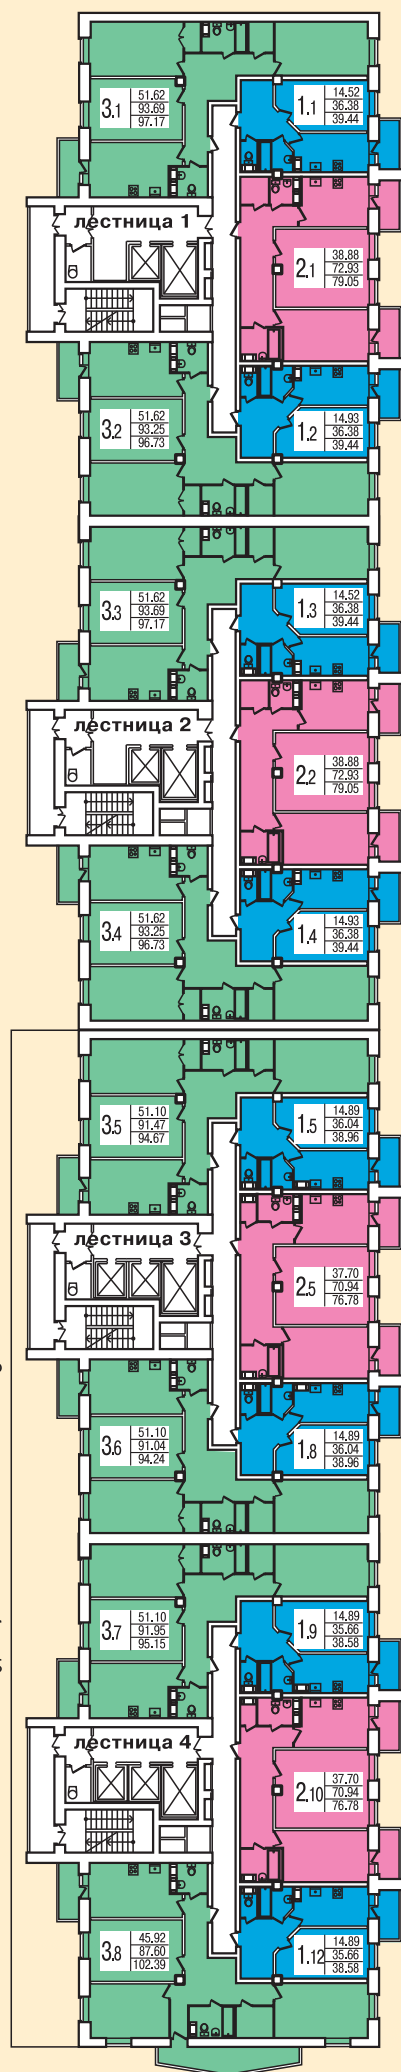

Окончание строительства II кв. 2011 г.